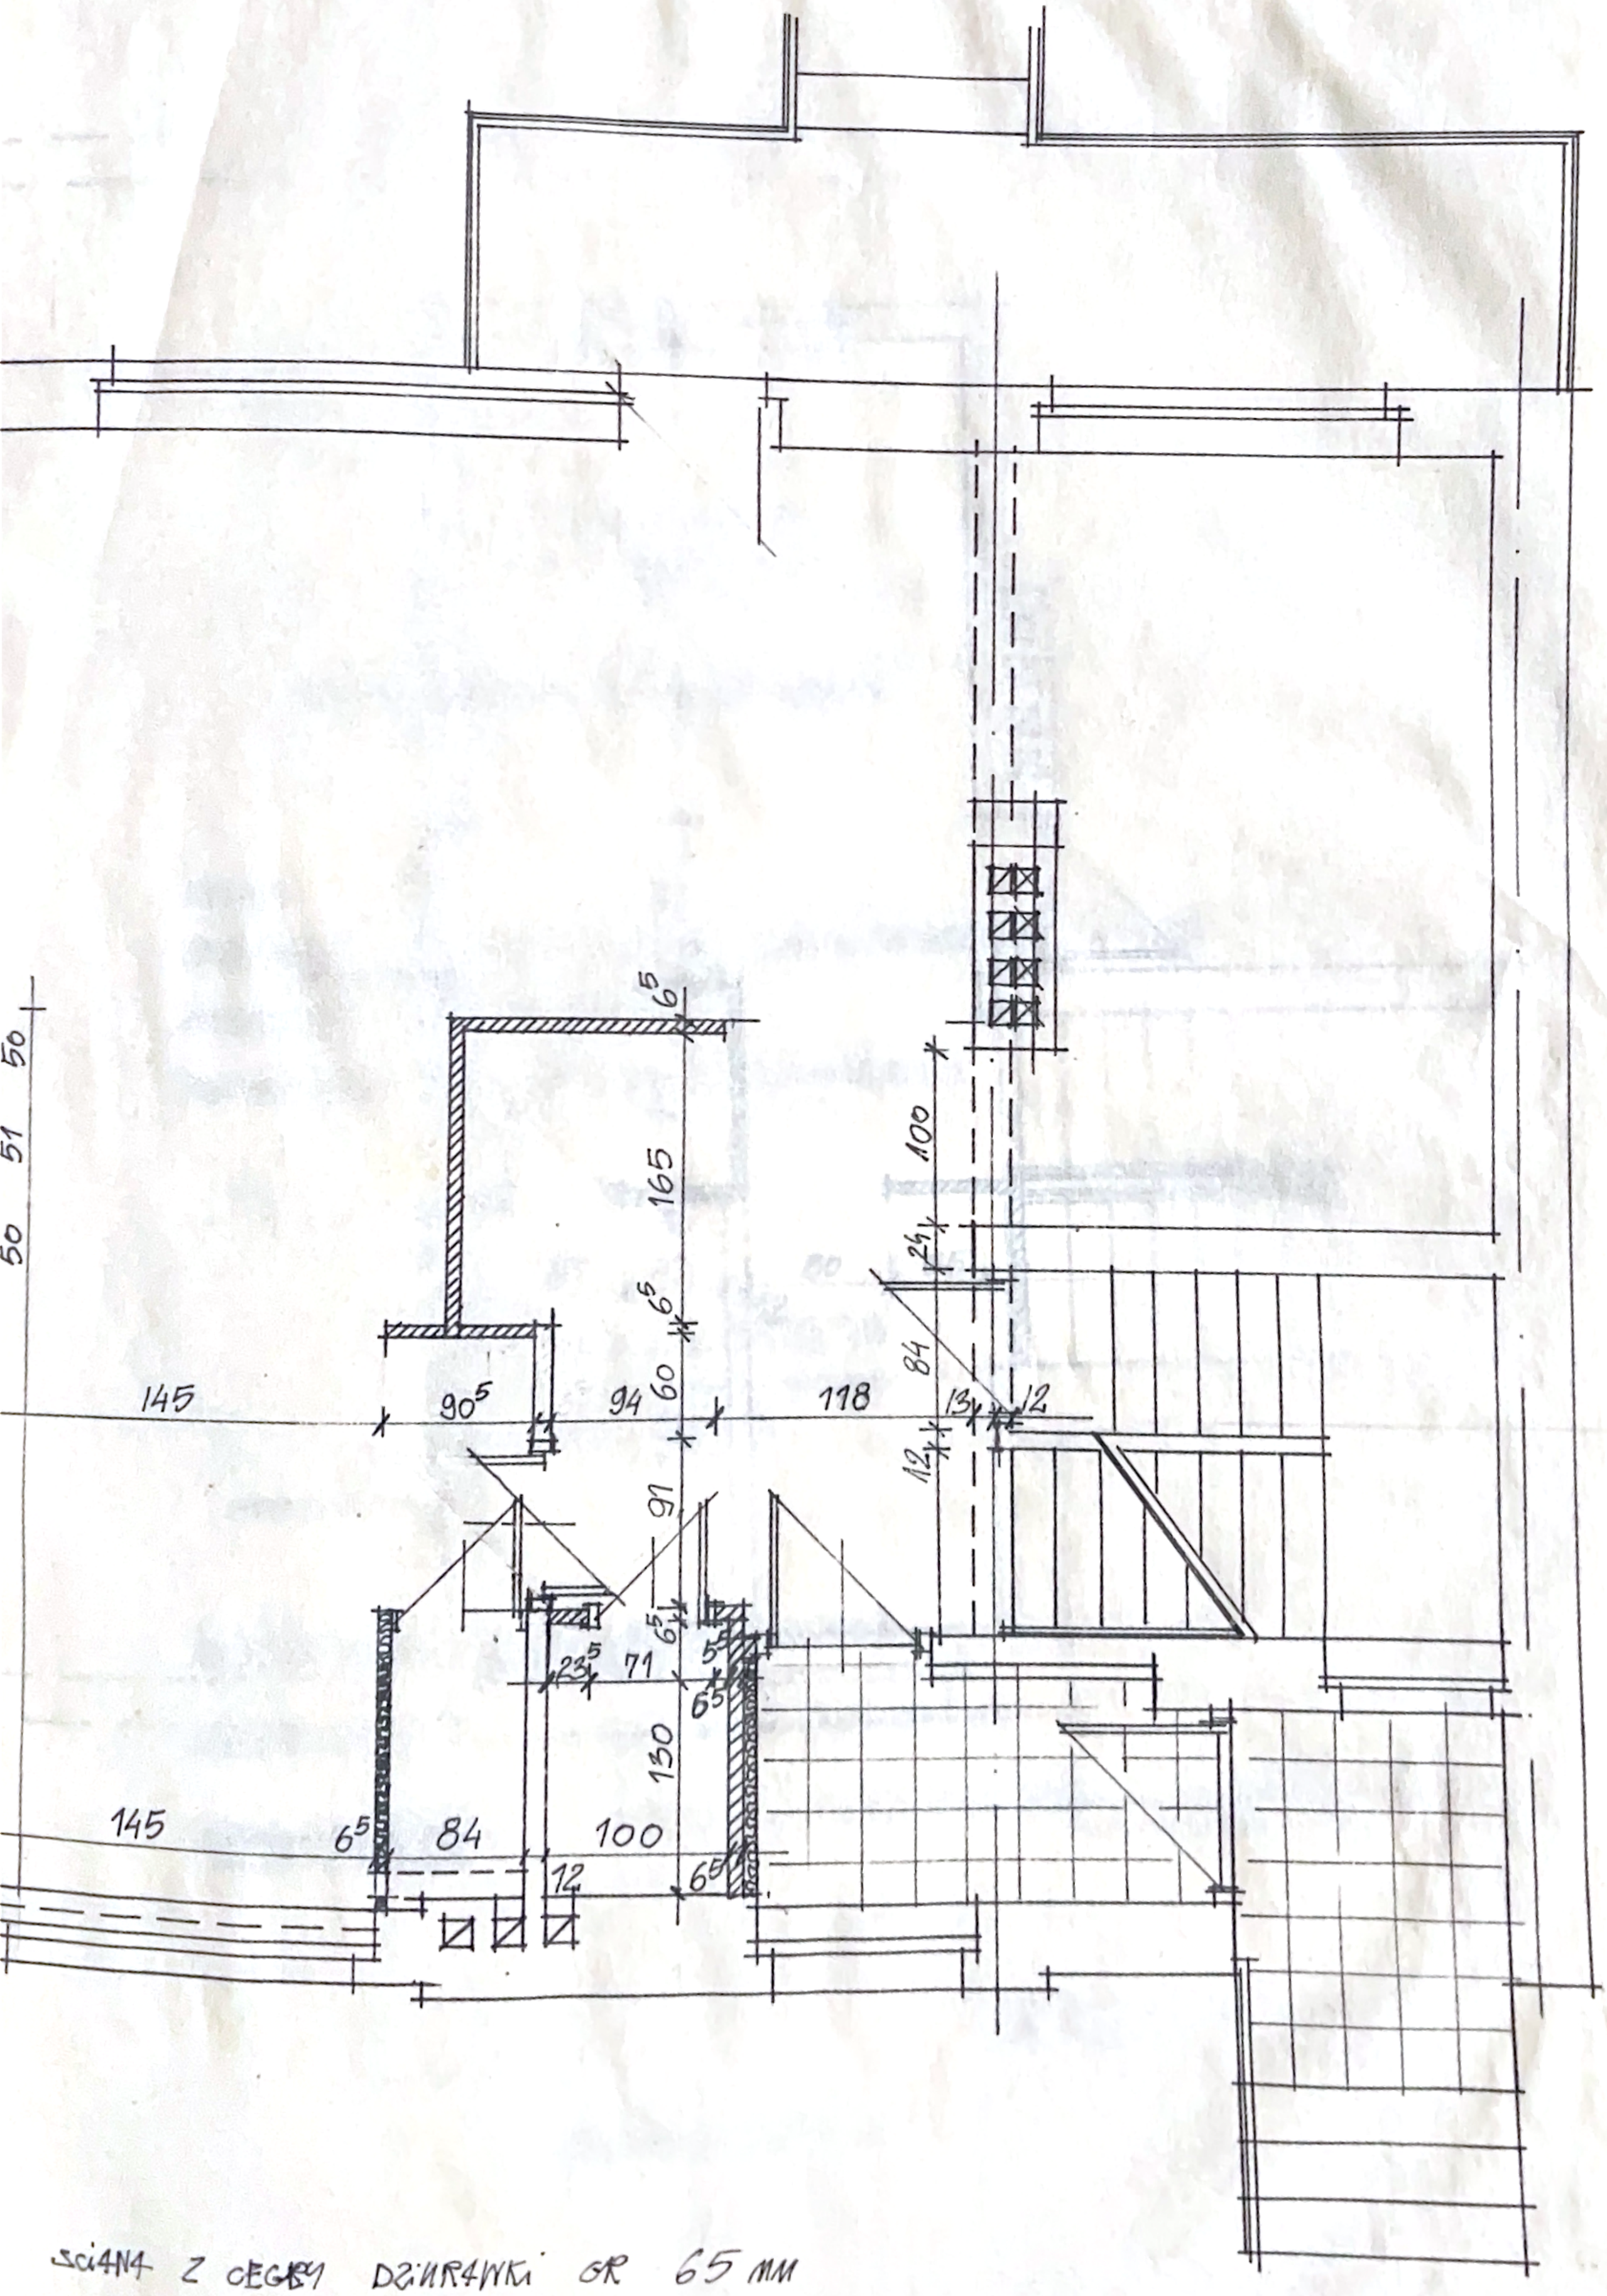

ŚCIANA Z CEGŁY DZIURAWKI GR 65 MM

-"- Z PUSTAKÓW GR 120 MM

-"- SPECJALNIE IZOLOW. TERMICZNIE