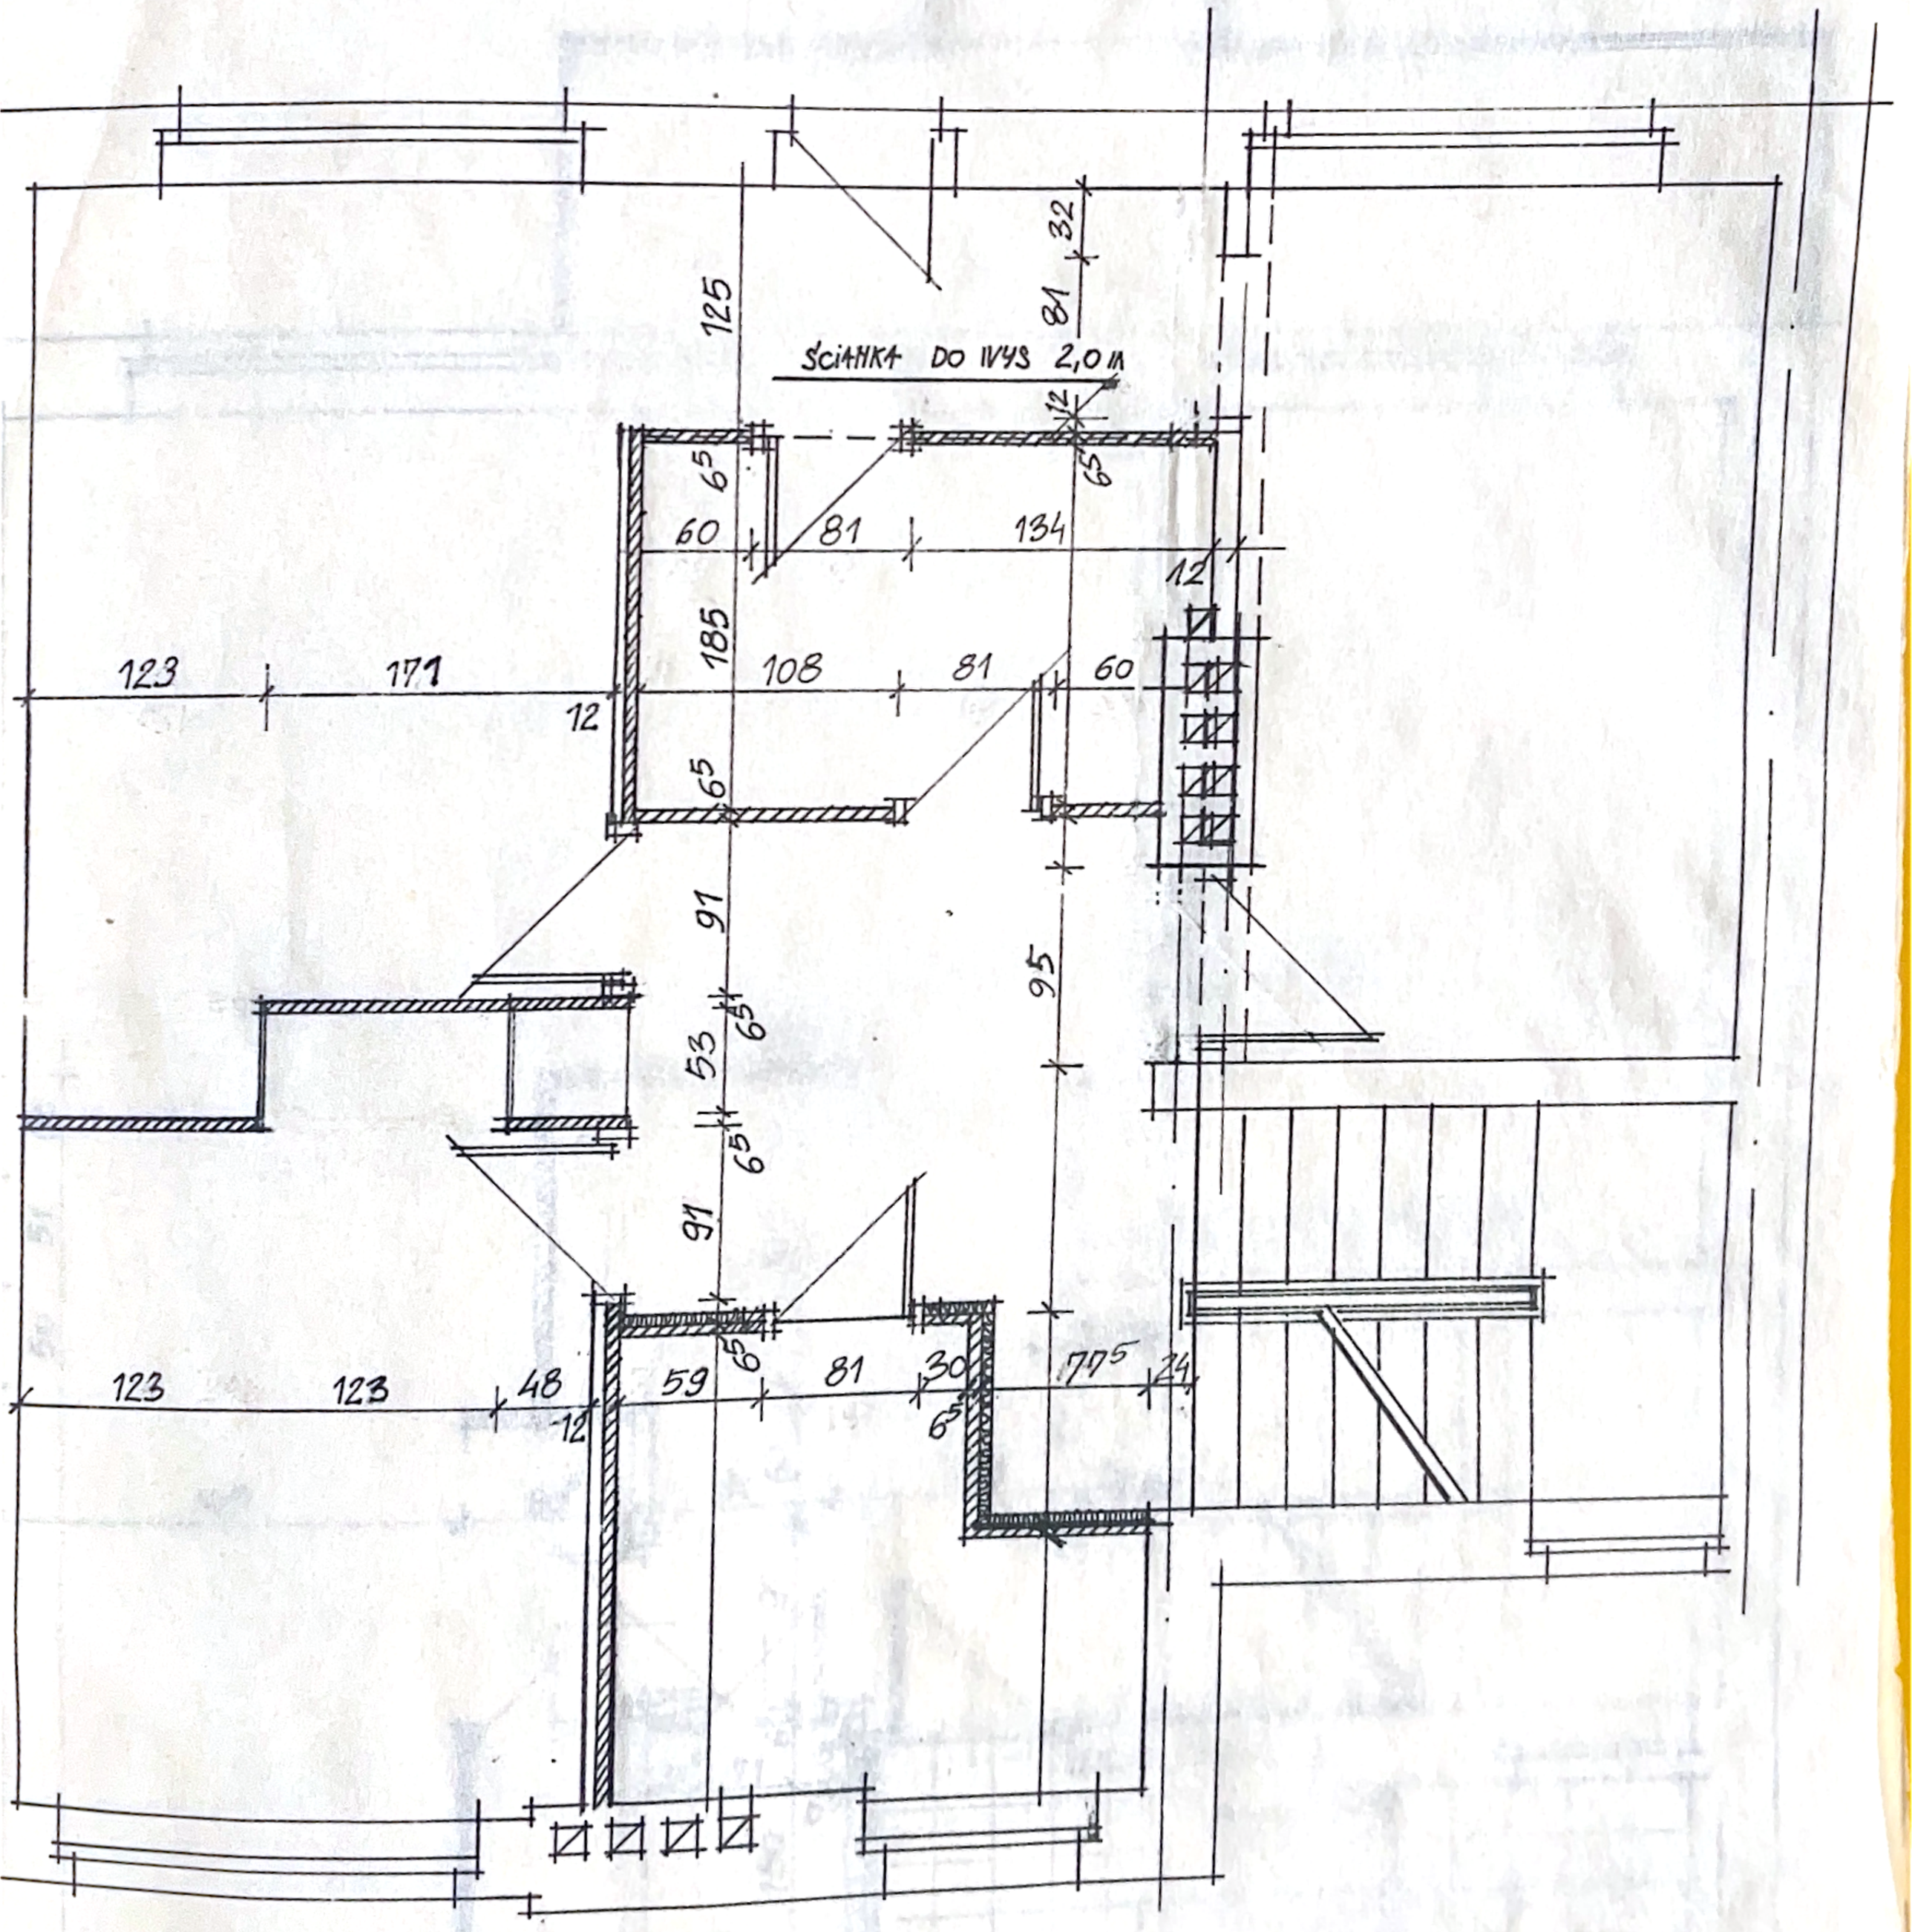
ŚCIANKA DO WYS 2,0 m
125
32
81
12
65
60
81
134
12
185
108
81
60
123
171
12
65
91
95
53
65
65
91
65
123
123
48
59
81
30
77,5
24
12
65

I PIĘTRO